reval
BUREAU D'INGENIERIE
29 rue de la Marne ●BP 12 ●62470 CALONNE RICOUART
Tél : 03.21.54.04.04 ●Fax : 03.21.54.05.45 ●Email : be@reval.fr

NOYELLES-GODAULT

VILLE DE NOYELLES-GODAULT

AMENAGEMENT D'UN CARREFOUR GIRATOIRE A L'INTERSECTION DES RUES PASTEUR ET D160e1

LOT 2: RESEAUX DIVERS

PLAN DE DEPOSE

DOSSIER N° :	*2011.05*
PLAN N° :	*002/004*
PAR :	*J.F*
DATE :	*08-03-2011*
ECHELLE :	*1/200*
MODIFICATIONS	

MAITRE D'OEUVRE	MAITRE D'OUVRAGE	ENTREPRENEUR	
	A :	*A :*	*A :*
DATE :	*DATE :*	*DATE :*	*DATE :*
SIGNATURE :	*SIGNATURE :*	*SIGNATURE :*	*SIGNATURE :*

LEGENDE

CABLES A DEPOSER
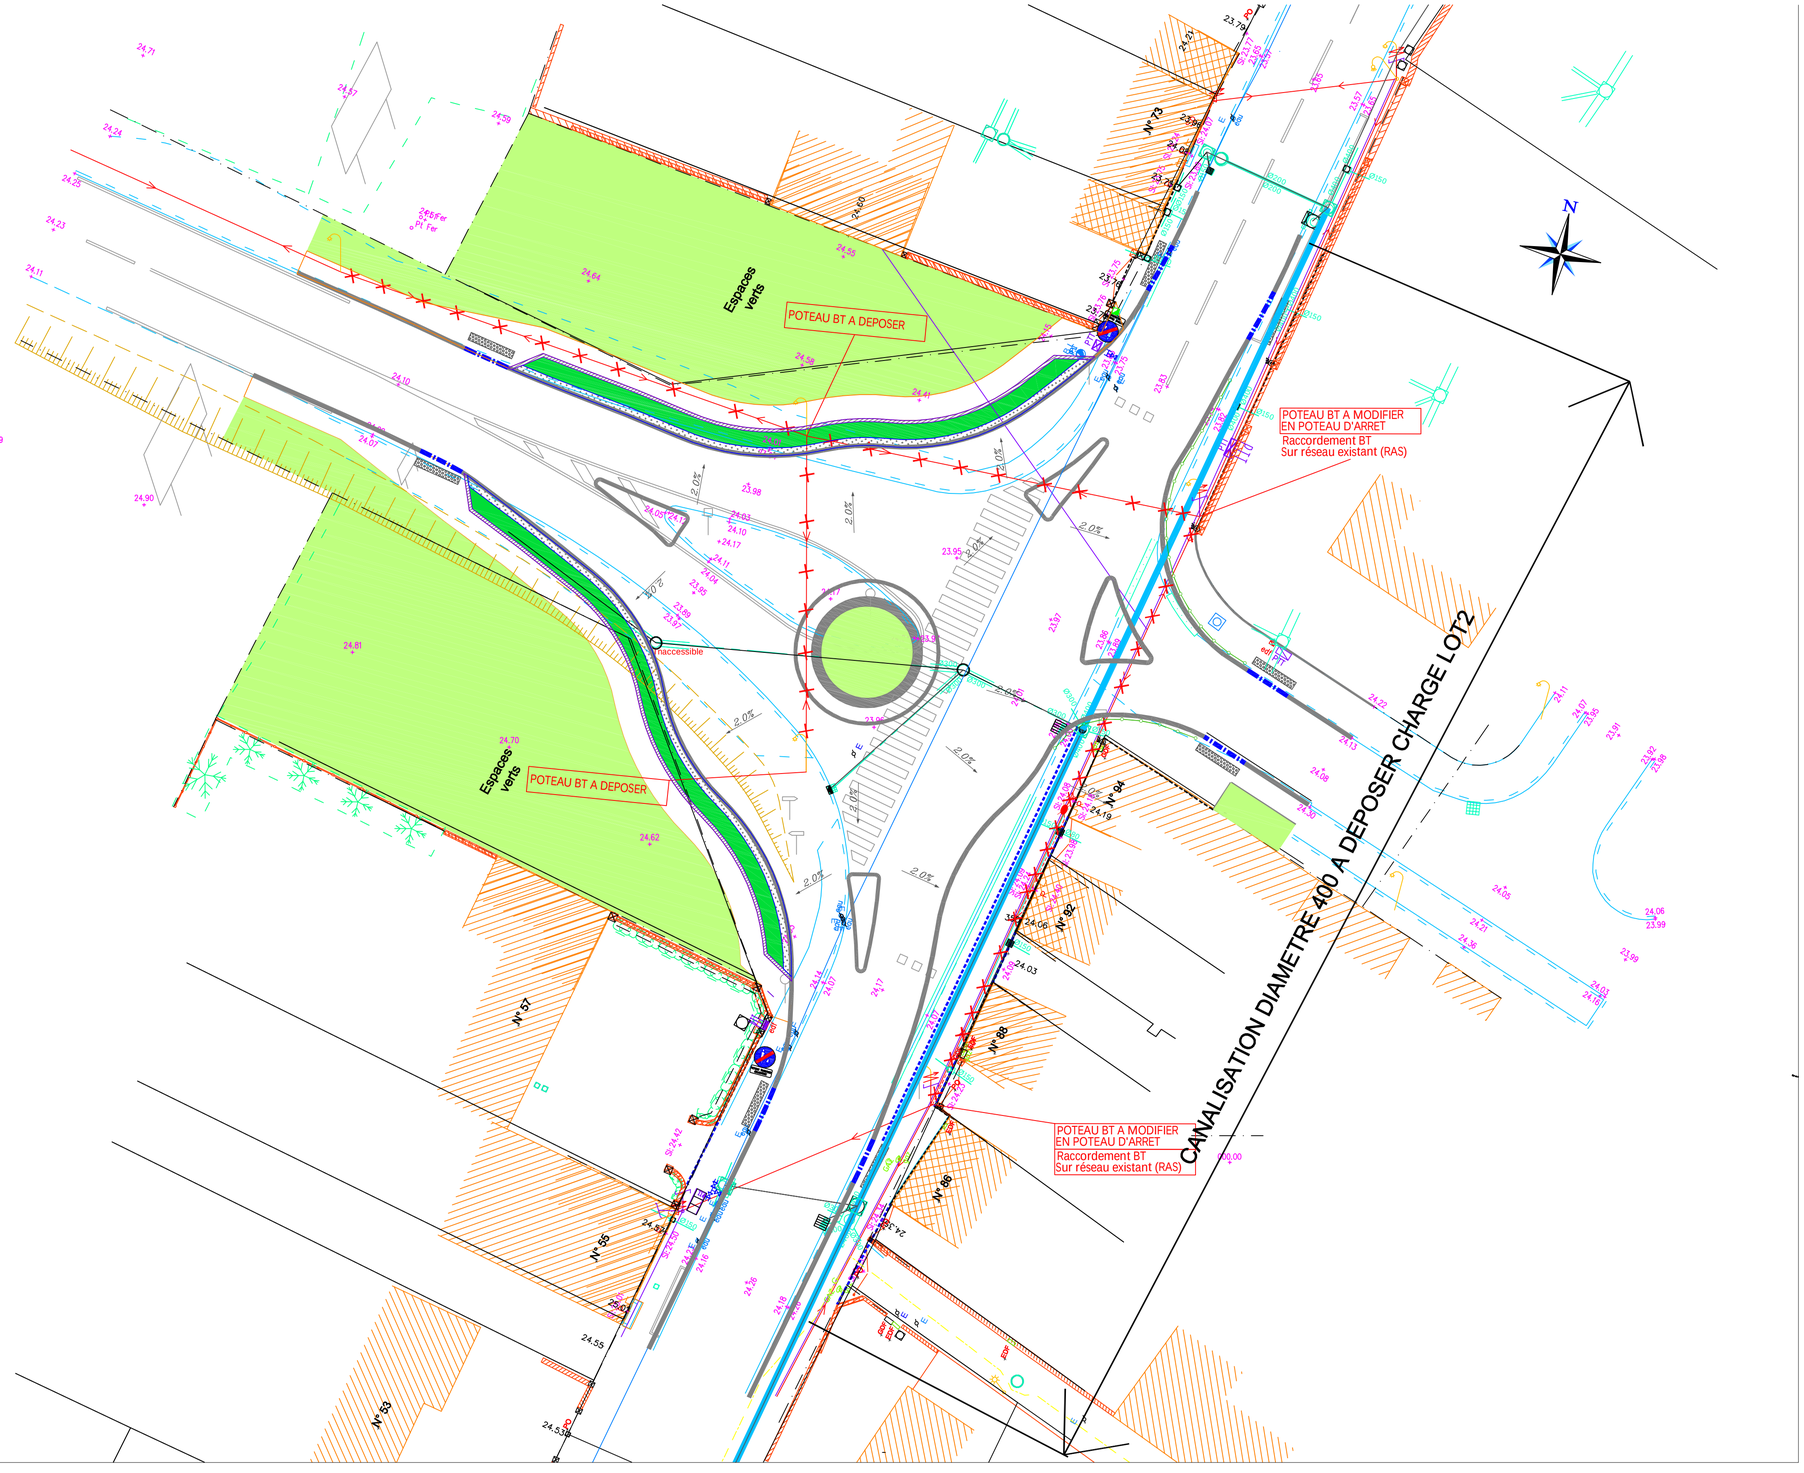
ASSAINISSEMENT A DEPOSER