

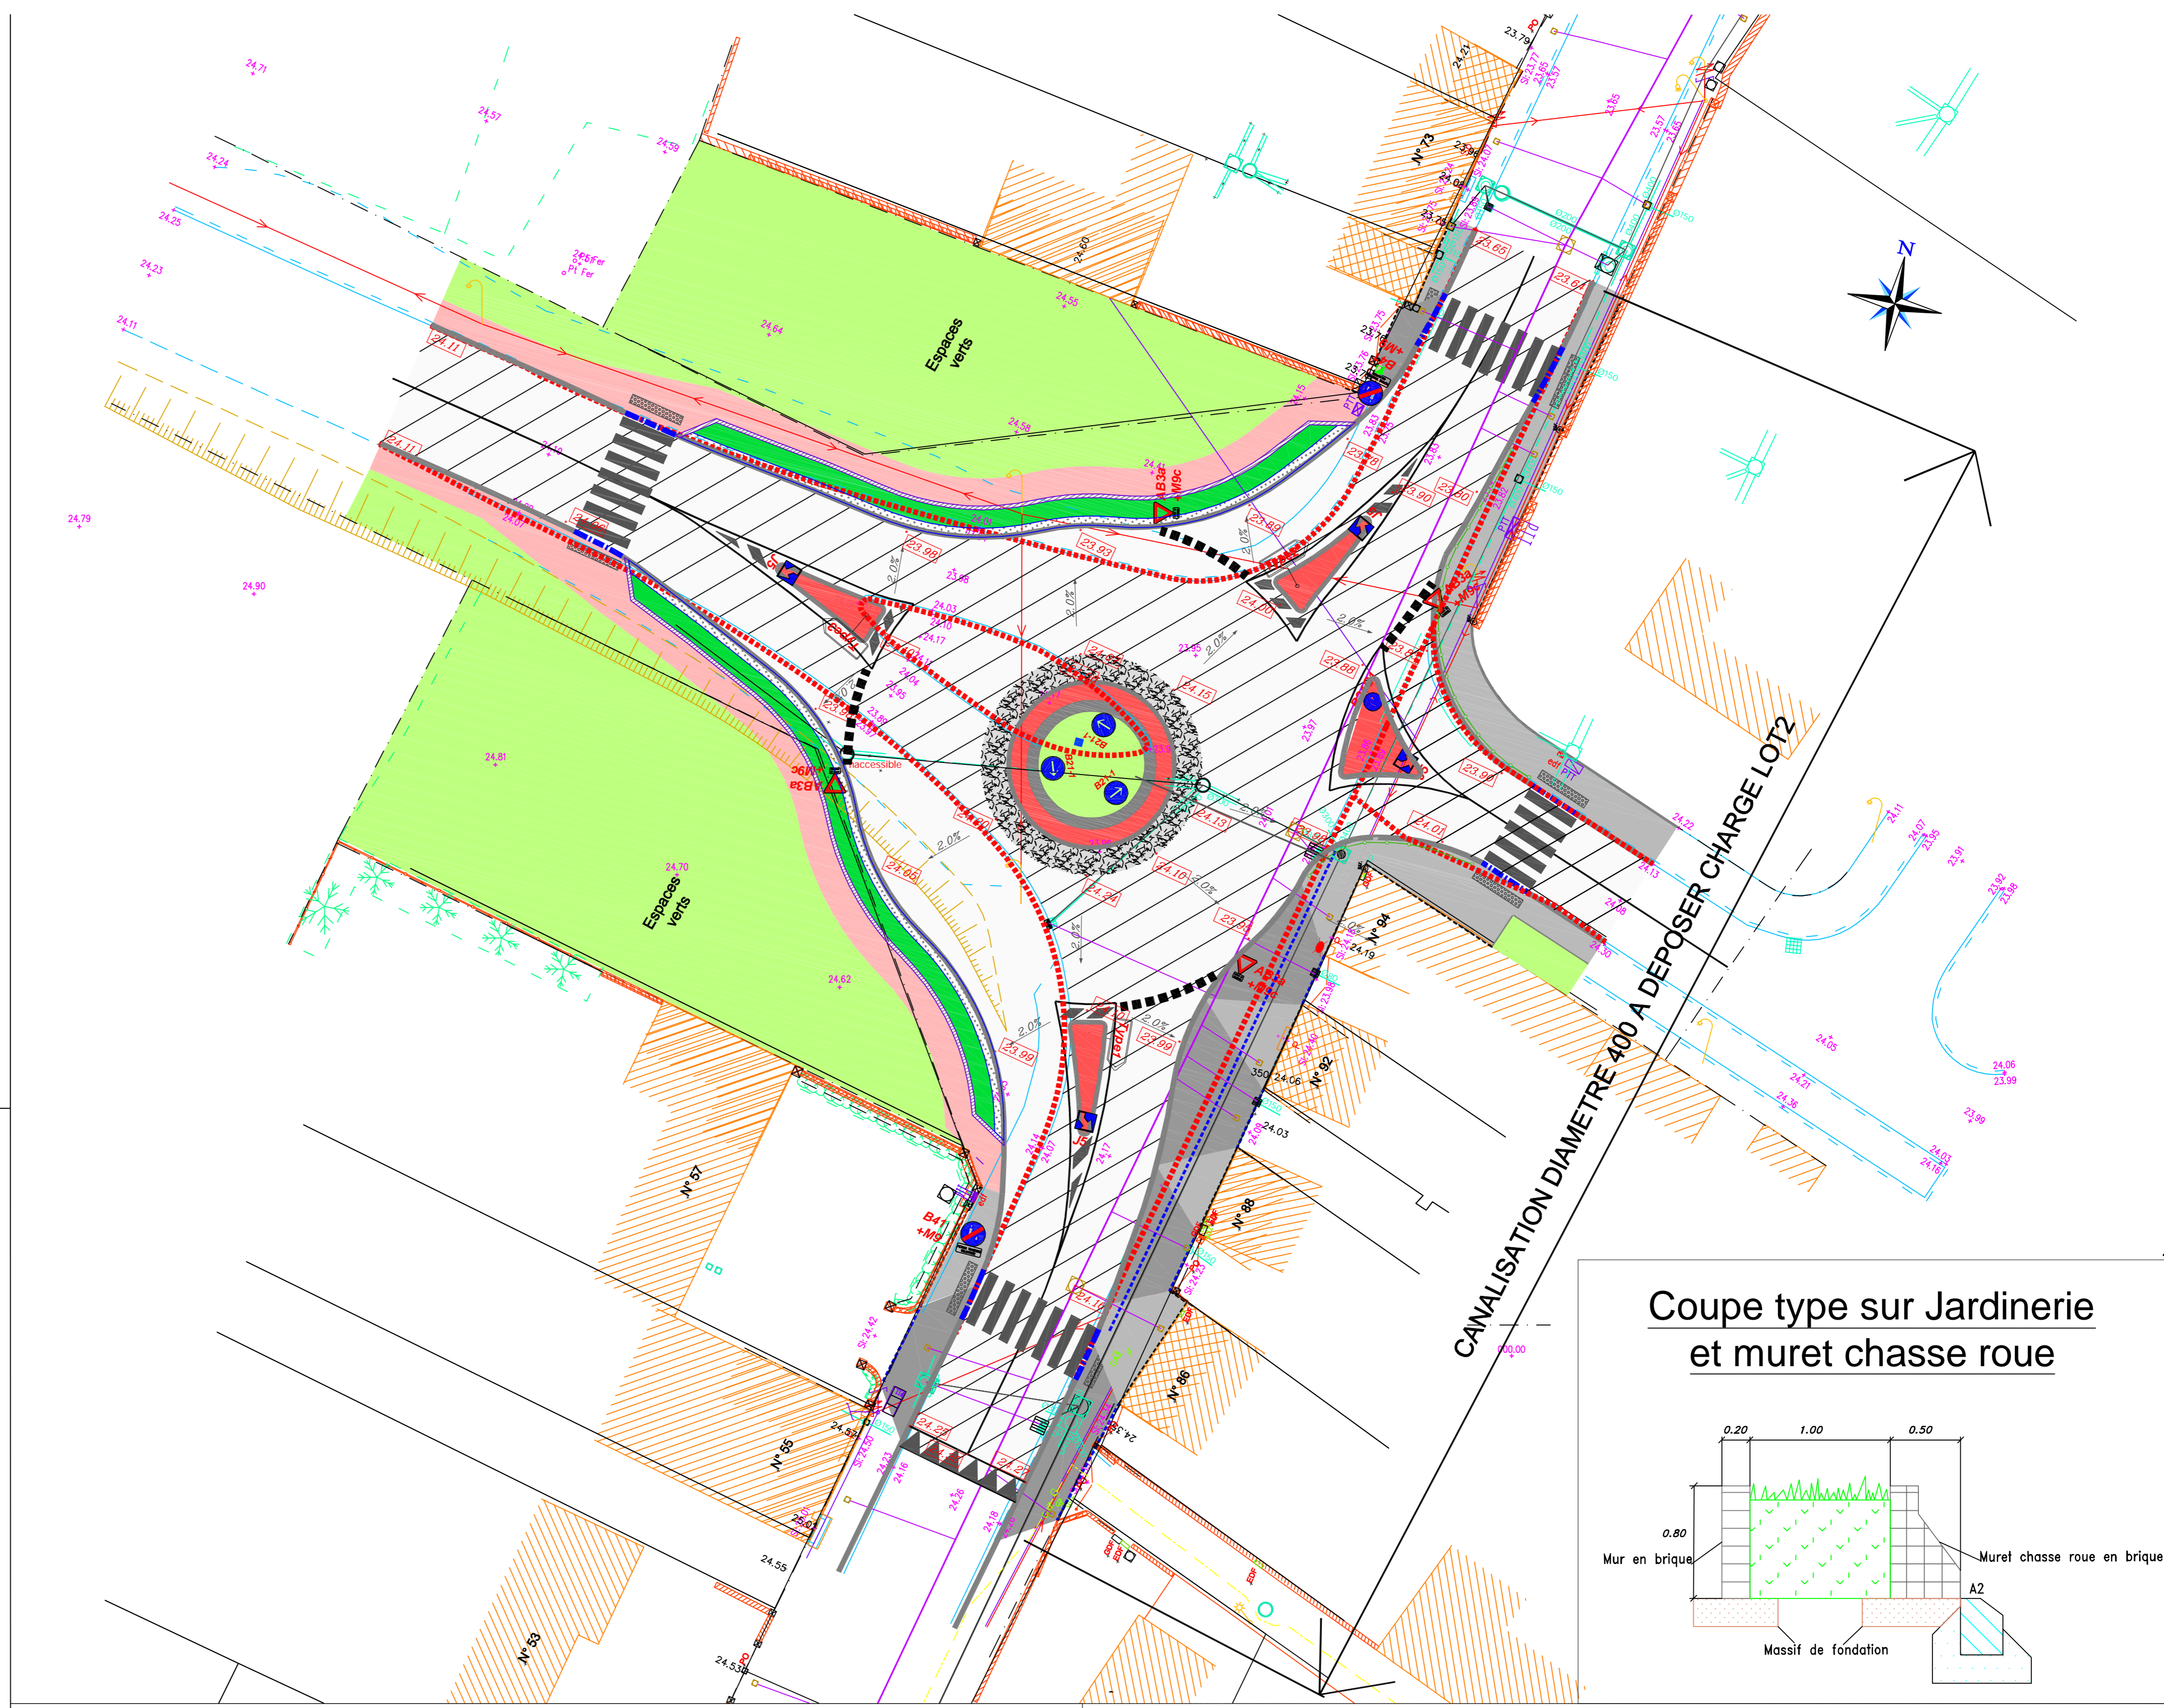
VILLE DE NOYELLES-GODAULT

AMENAGEMENT D'UN CARREFOUR GIRATOIRE A L'INTERSECTION DES RUES PASTEUR ET D160e1


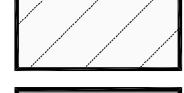









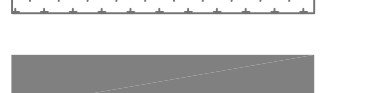
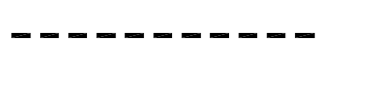



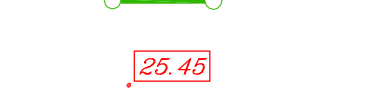


LOT 1: VOIRIE ASSAINISSEMENT PLAN VOIRIE

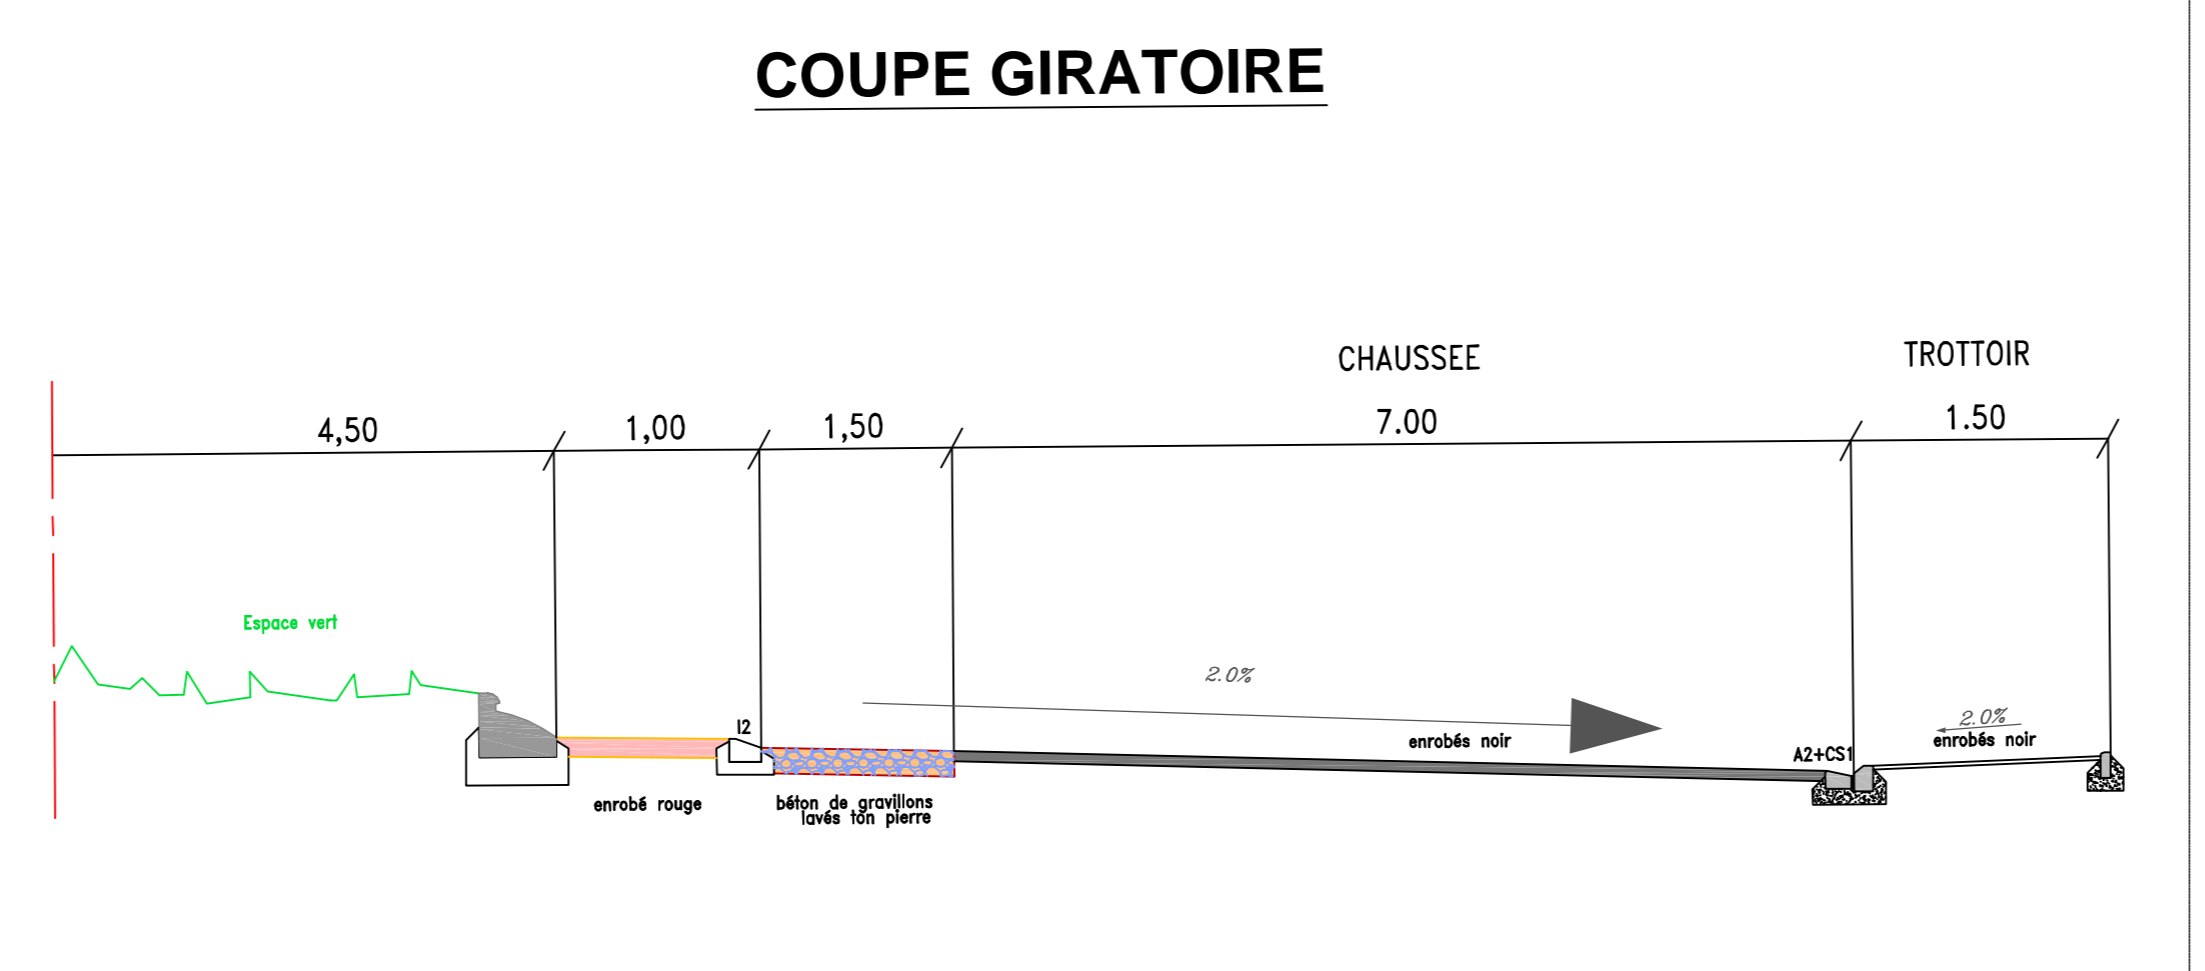
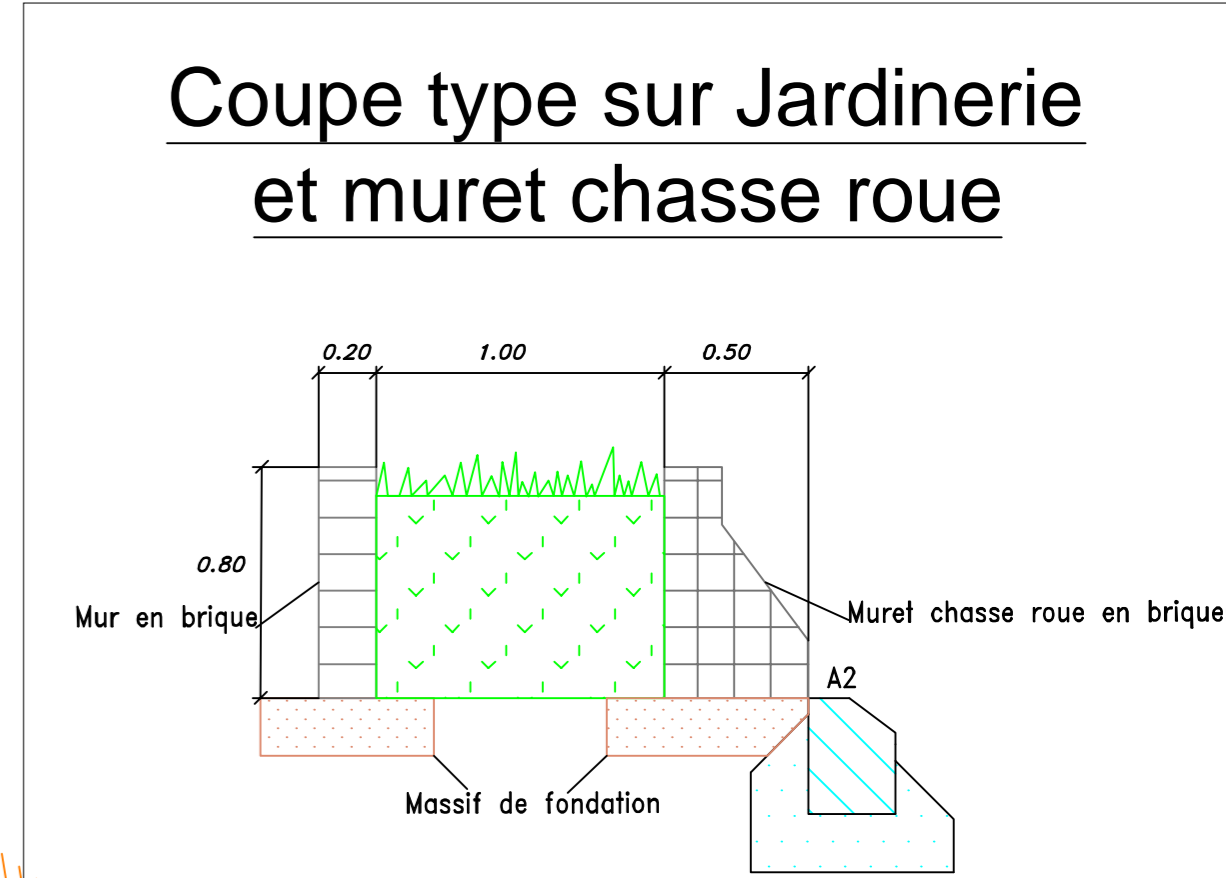
DOSSIER N° : 2011.05
PLAN N° : 002/003
PAR : J.F
DATE : 15-04-2011
ECHELLE : 1/200
MODIFICATIONS

MAITRE D'OEUVRE	MAITRE D'OUVRAGE	ENTREPRENEUR	A :
DATE :	A :	A :	A :
SIGNATURE :	SIGNATURE :	SIGNATURE :	SIGNATURE :






LEGENDE

	VOIRIE
	RECHARGEMENT VOIRIE
	TROTTOIRS RENFORCES ENROBES NOIR
	ACCES PARCELLES
	TROTTOIRS ENROBES NOIR
	ZONES EN BETON DE GRAVILLONS LAVES
	ILOTS SEPARATEURS ET CENTRAL EN ENROBES ROUGES
	TROTTOIR EN SCHISTE CALIBRE ROUGE
	ESPACE VERT
	JARDINIERS
	MARQUAGE AU SOL
	BORDURES A2+CS1 A POSER
	BORDURES P1
	BORDURES I2 A POSER
	MURET CHASSE ROUE
	GIRATOIRE PRES A POSER "RING" Øext 7.00
	MASSIF D'ARRET
	CANNIVEAU CC1
	CANNIVEAU CC10
	BORDURE A DEPOSER RAMPANT EN BETON
	BARRIERE
	COTE NIVEAU VOIRIE
	MURET EN BRIQUE



LEGENDE SIGNALISATION

1:	 CENTRE VILLE Centre Culturel Henri Matisse Inspection de l'Education Nationale Mairie - P.T.T Centre Léo Lagrange M.A.P.A.D La Rive d'or	2:	 TOUTES DIRECTIONS Parc Entreprises	PANNEAUX A CREER
3:	 HENIN - B' Stades Zones Commerciales et Parc Hôtelier			PANNEAUX A CREER